


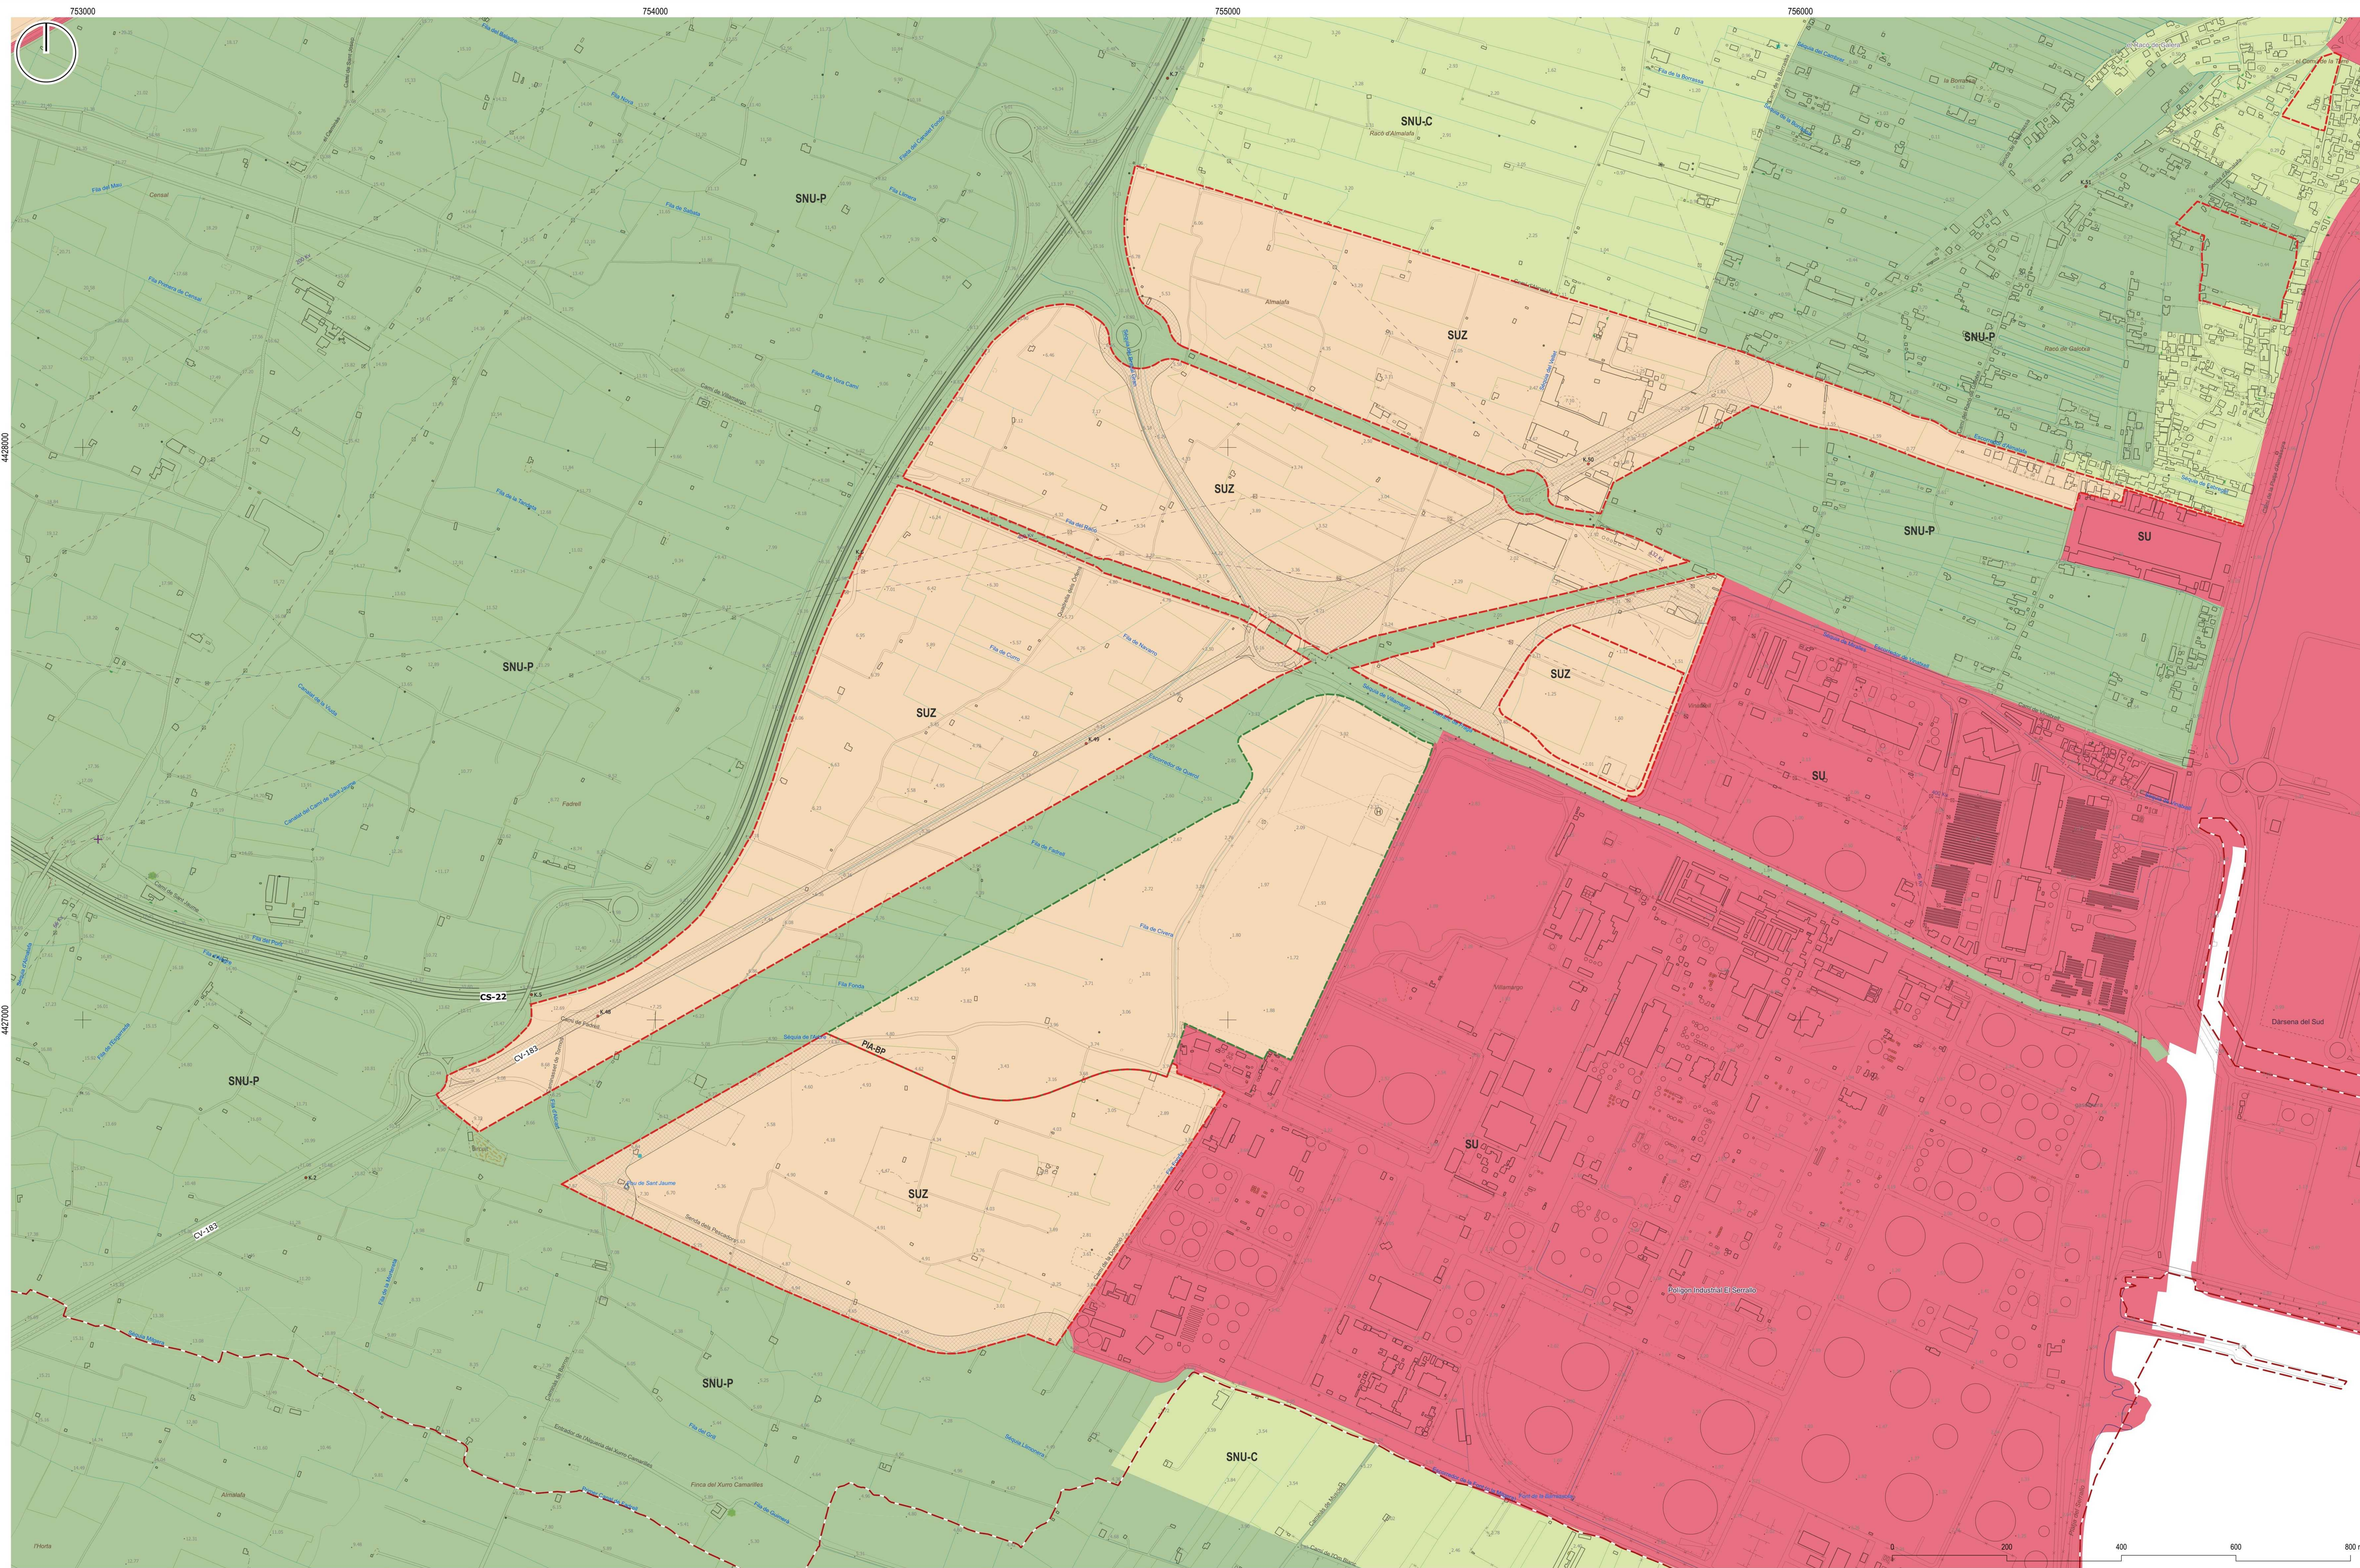

Leyenda

- | | |
|-----------------------------------|--|
| Ámbitos | Clasificación |
| Términos municipales | Suelo urbano (SU) |
| Ámbito LogistiCS | Suelo urbanizable (SUZ) |
| PIA-BP Descarbonización refinería | Suelo no urbanizable común (SNU-C) |
| | Suelo no urbanizable protegido (SNU-P) |


DOCUMENTO DE INICIO
Julio 2025


PLANO DE ORDENACIÓN ESTRUCTURAL
E02 CLASIFICACIÓN PROPUESTA


LogistiCS
Plan Especial del Sector Industrial LogistiCS


ESCALA
1:5.000 (A1)
1:10.000 (A3)

Exp. 25012

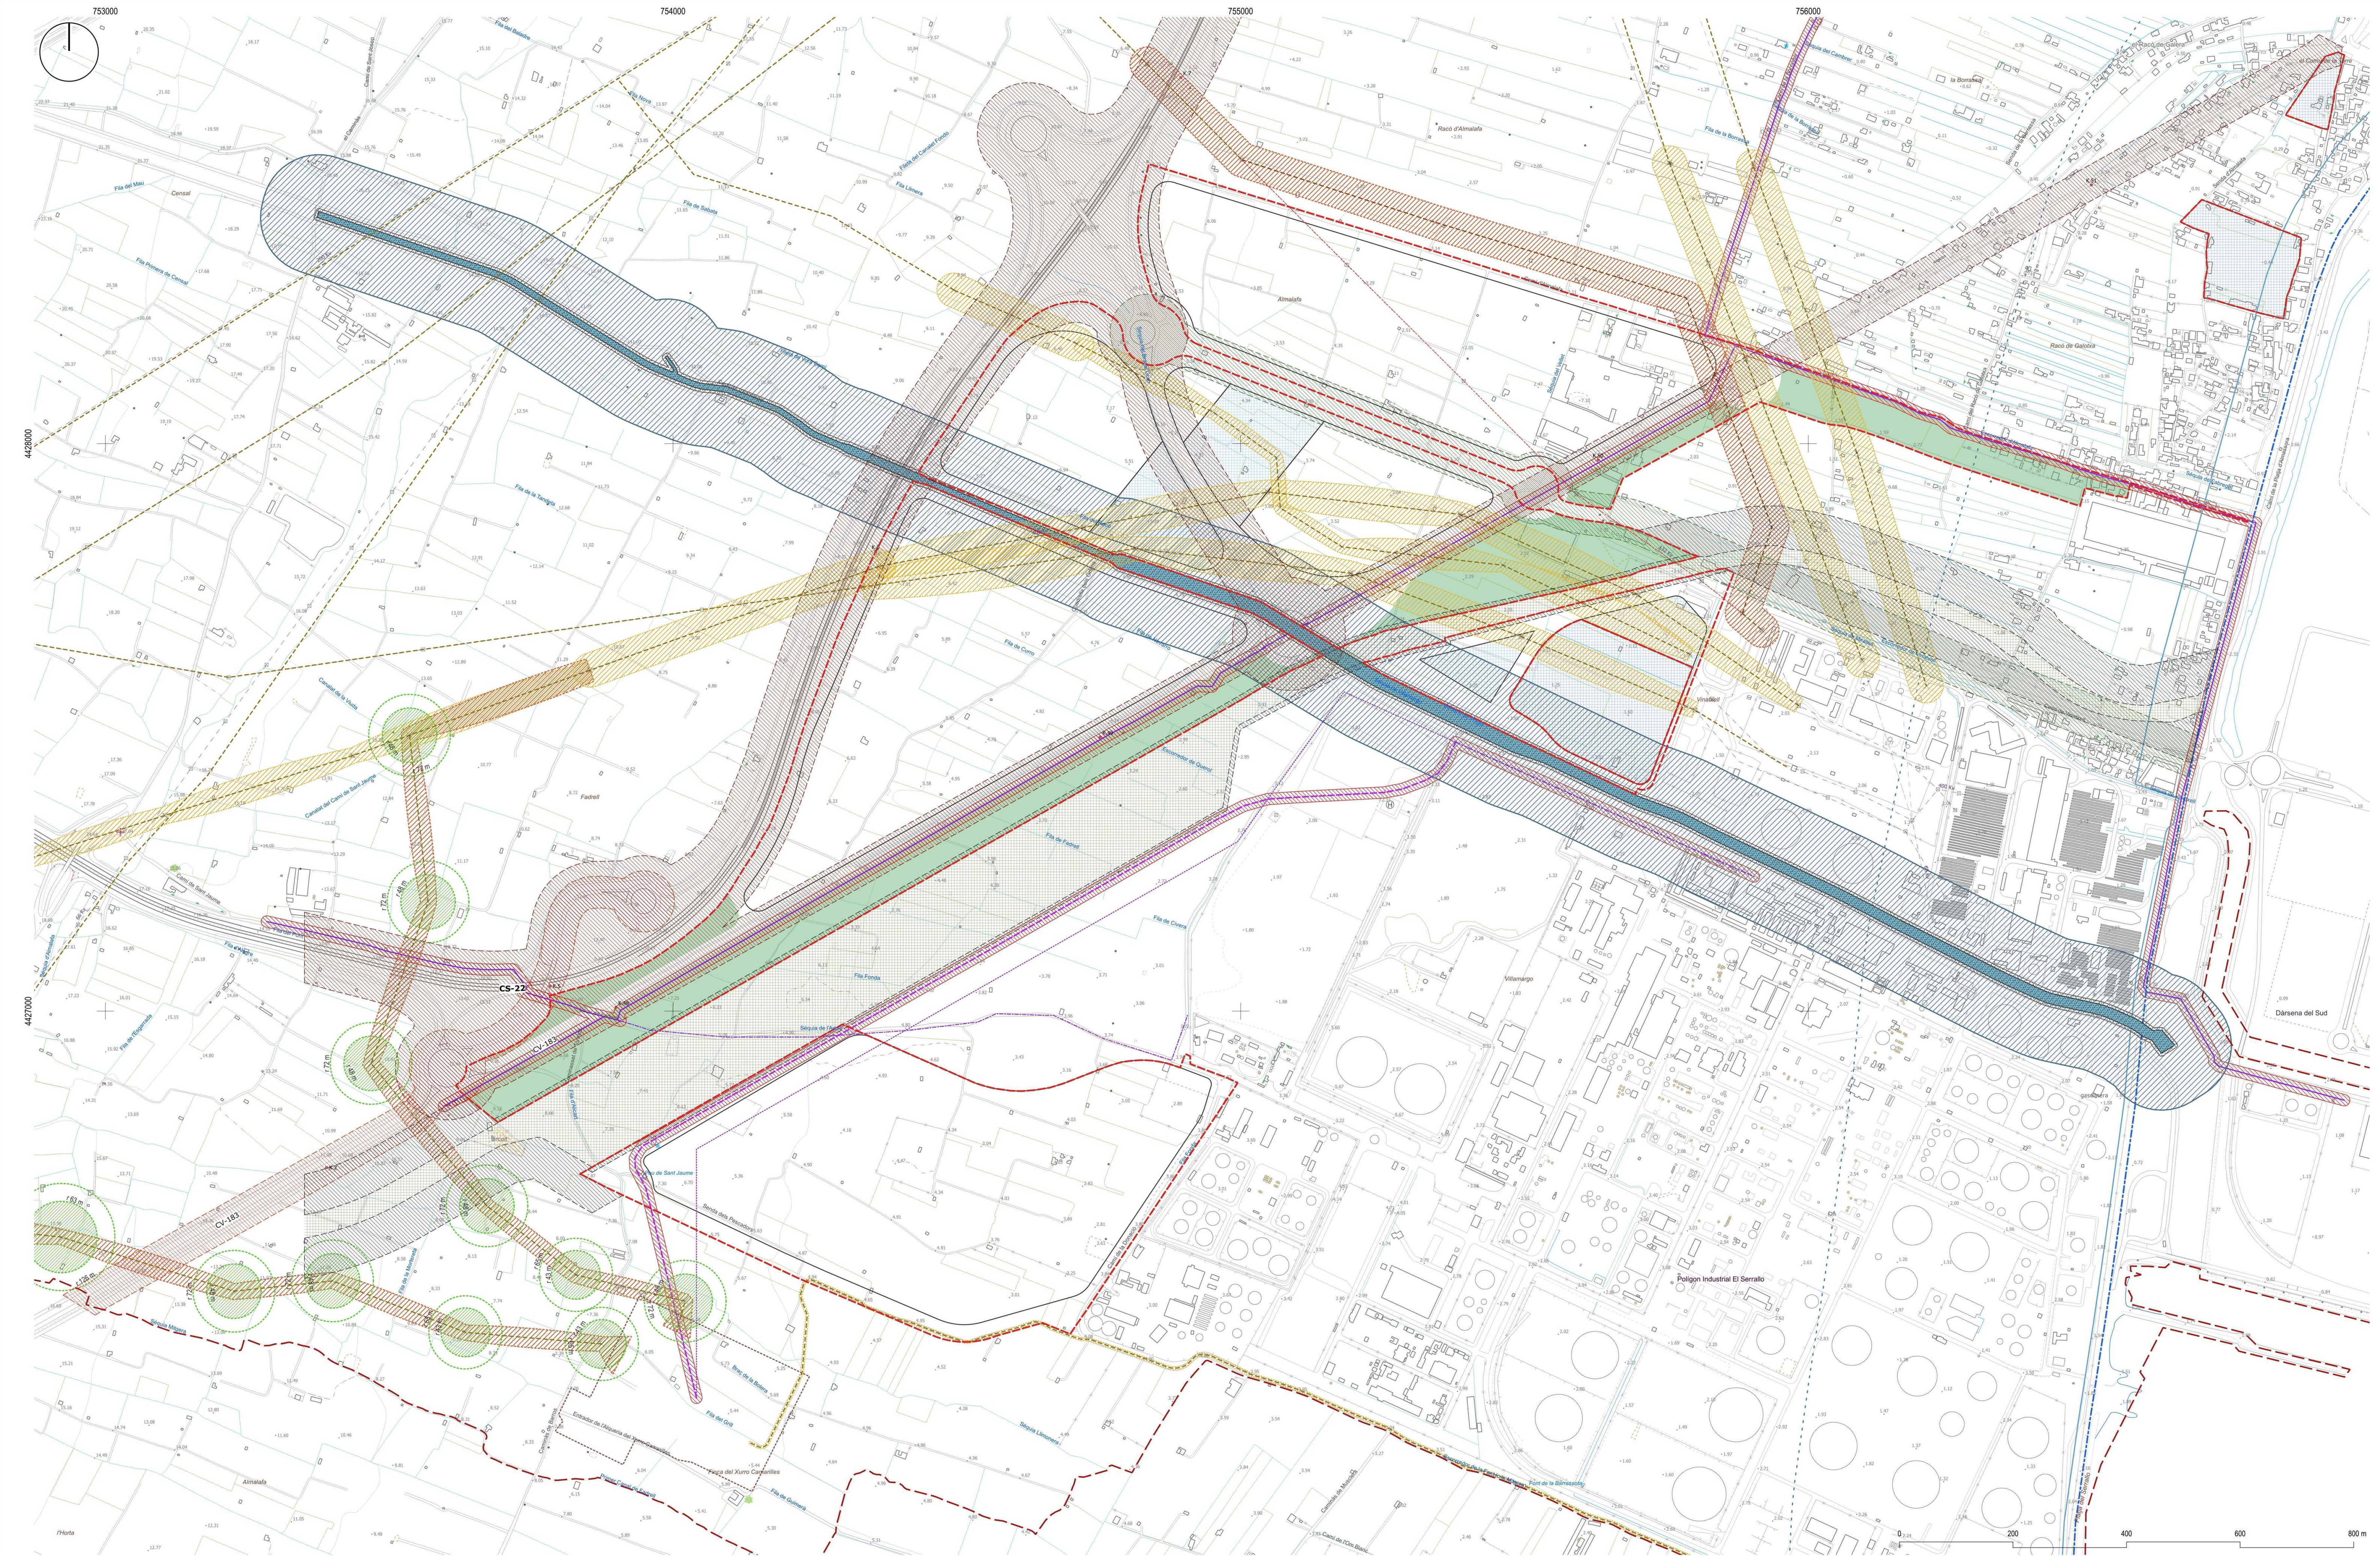

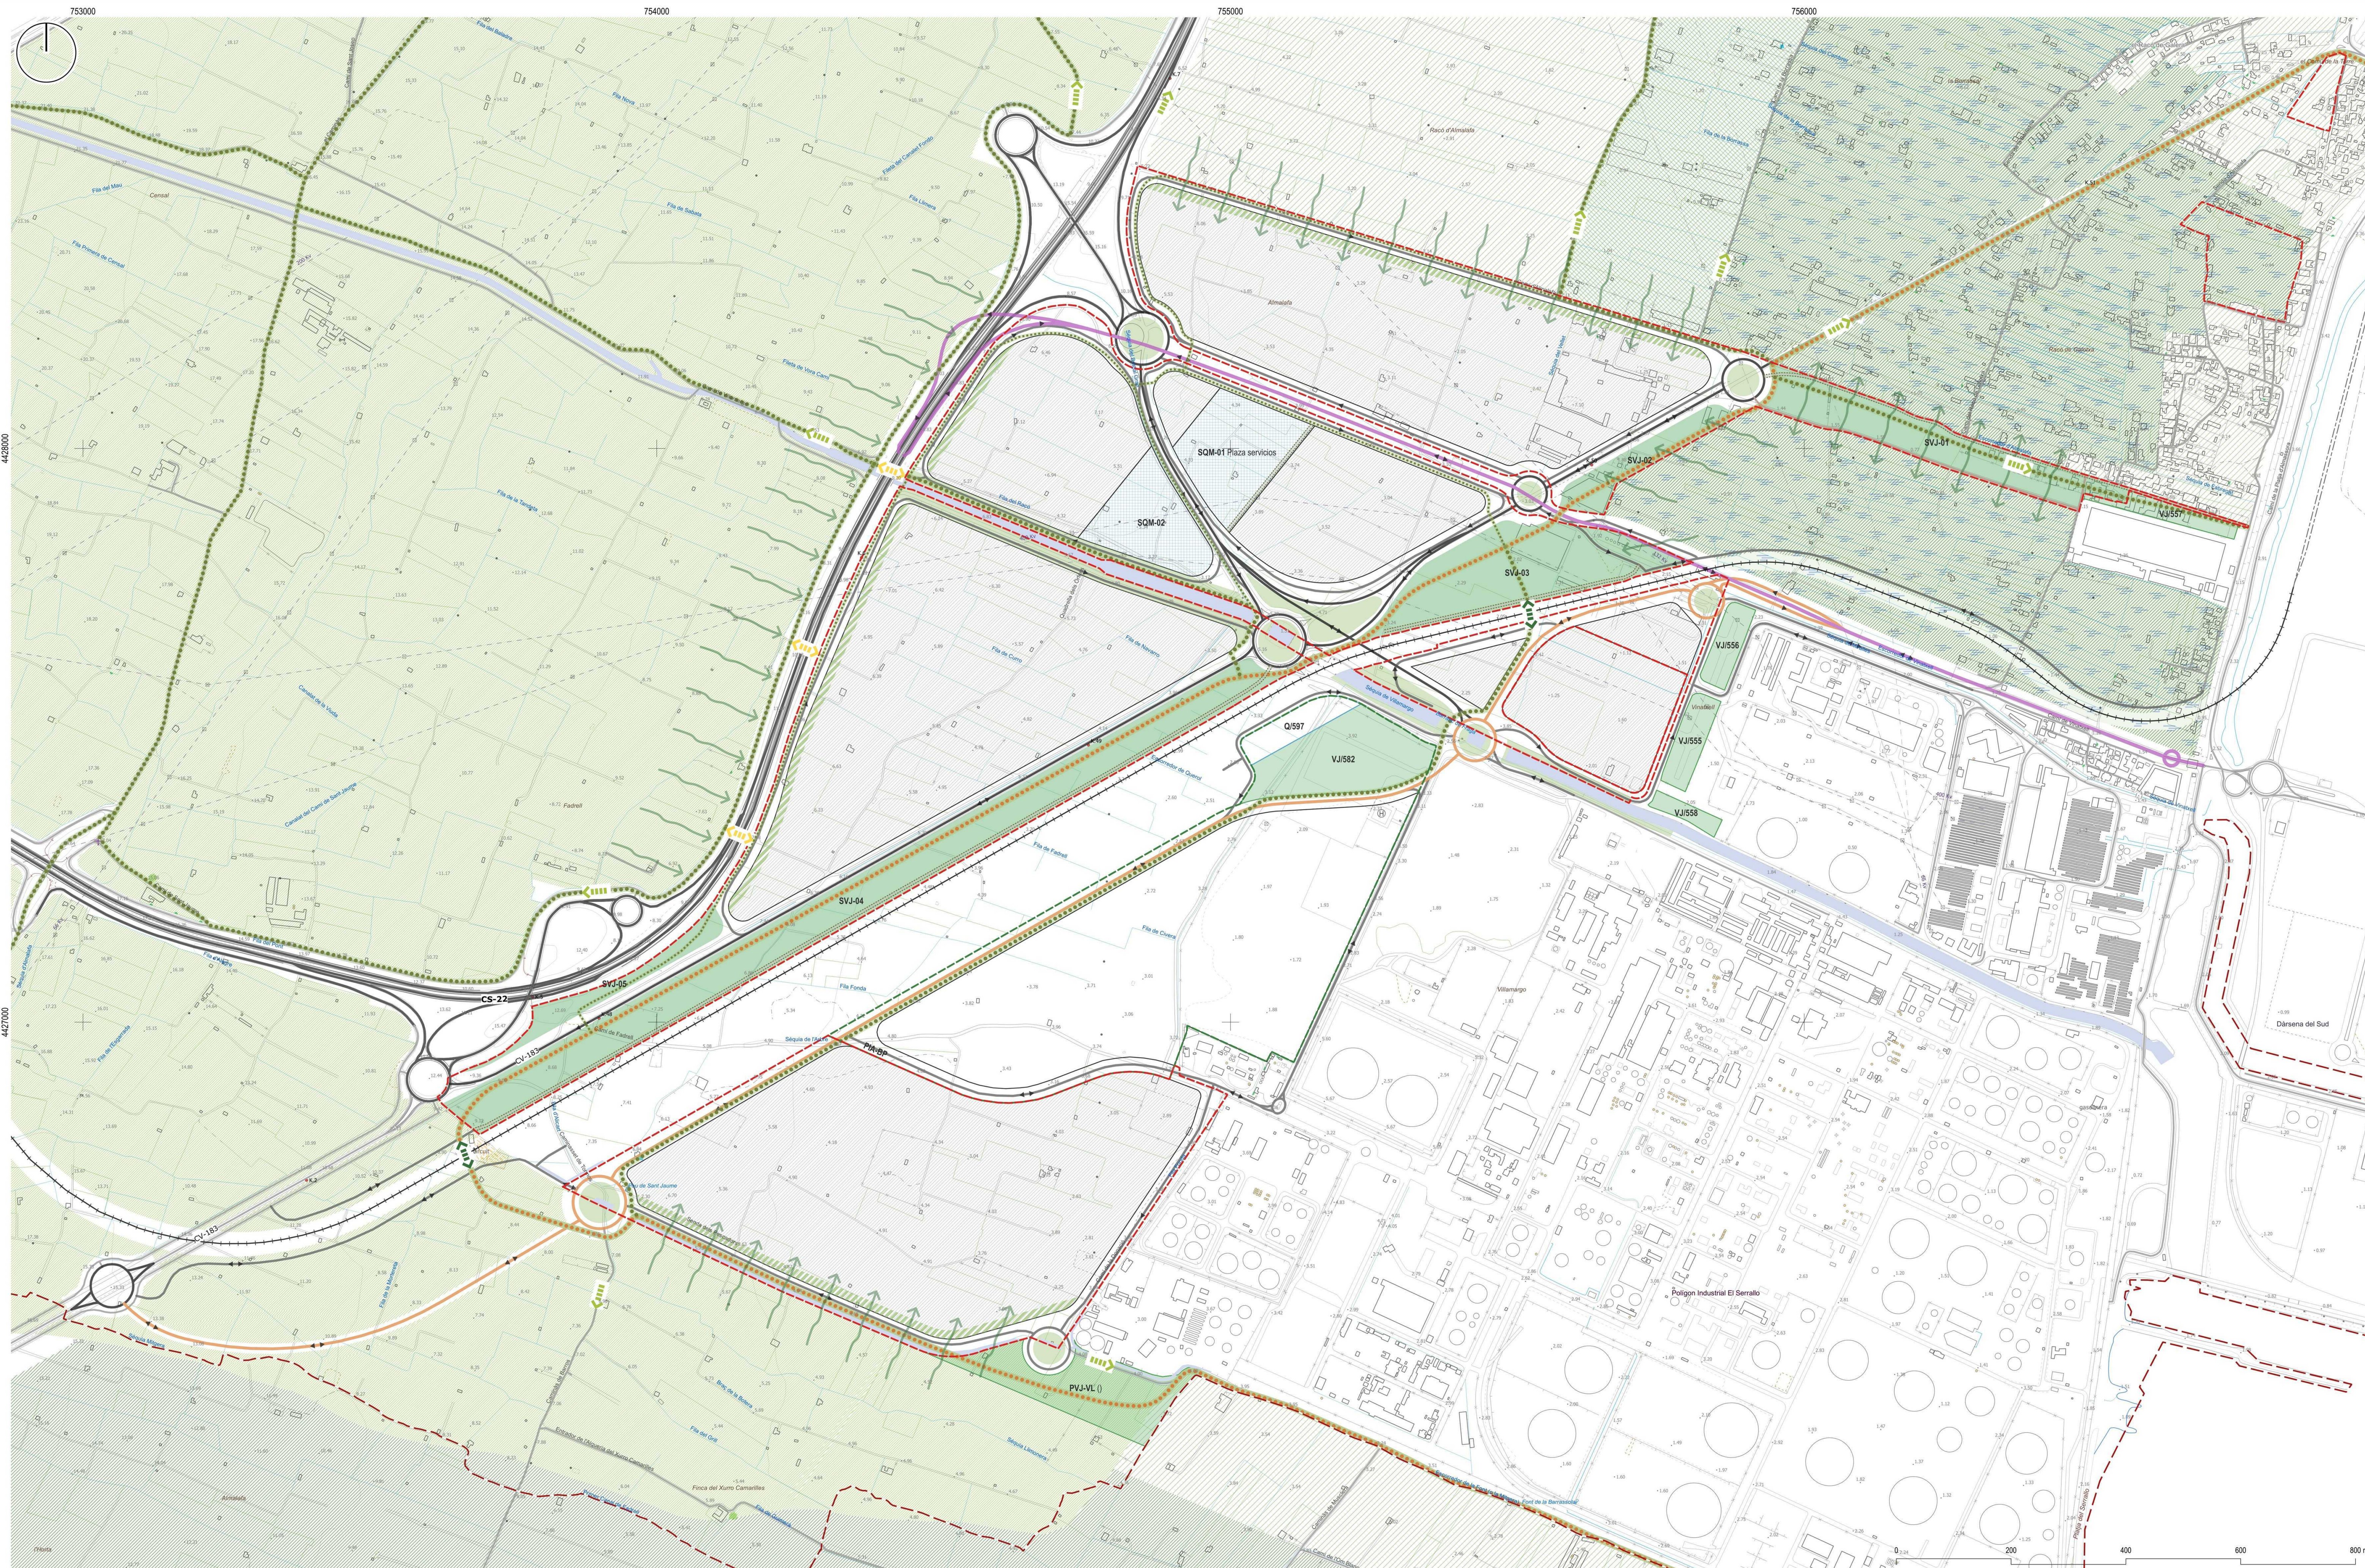

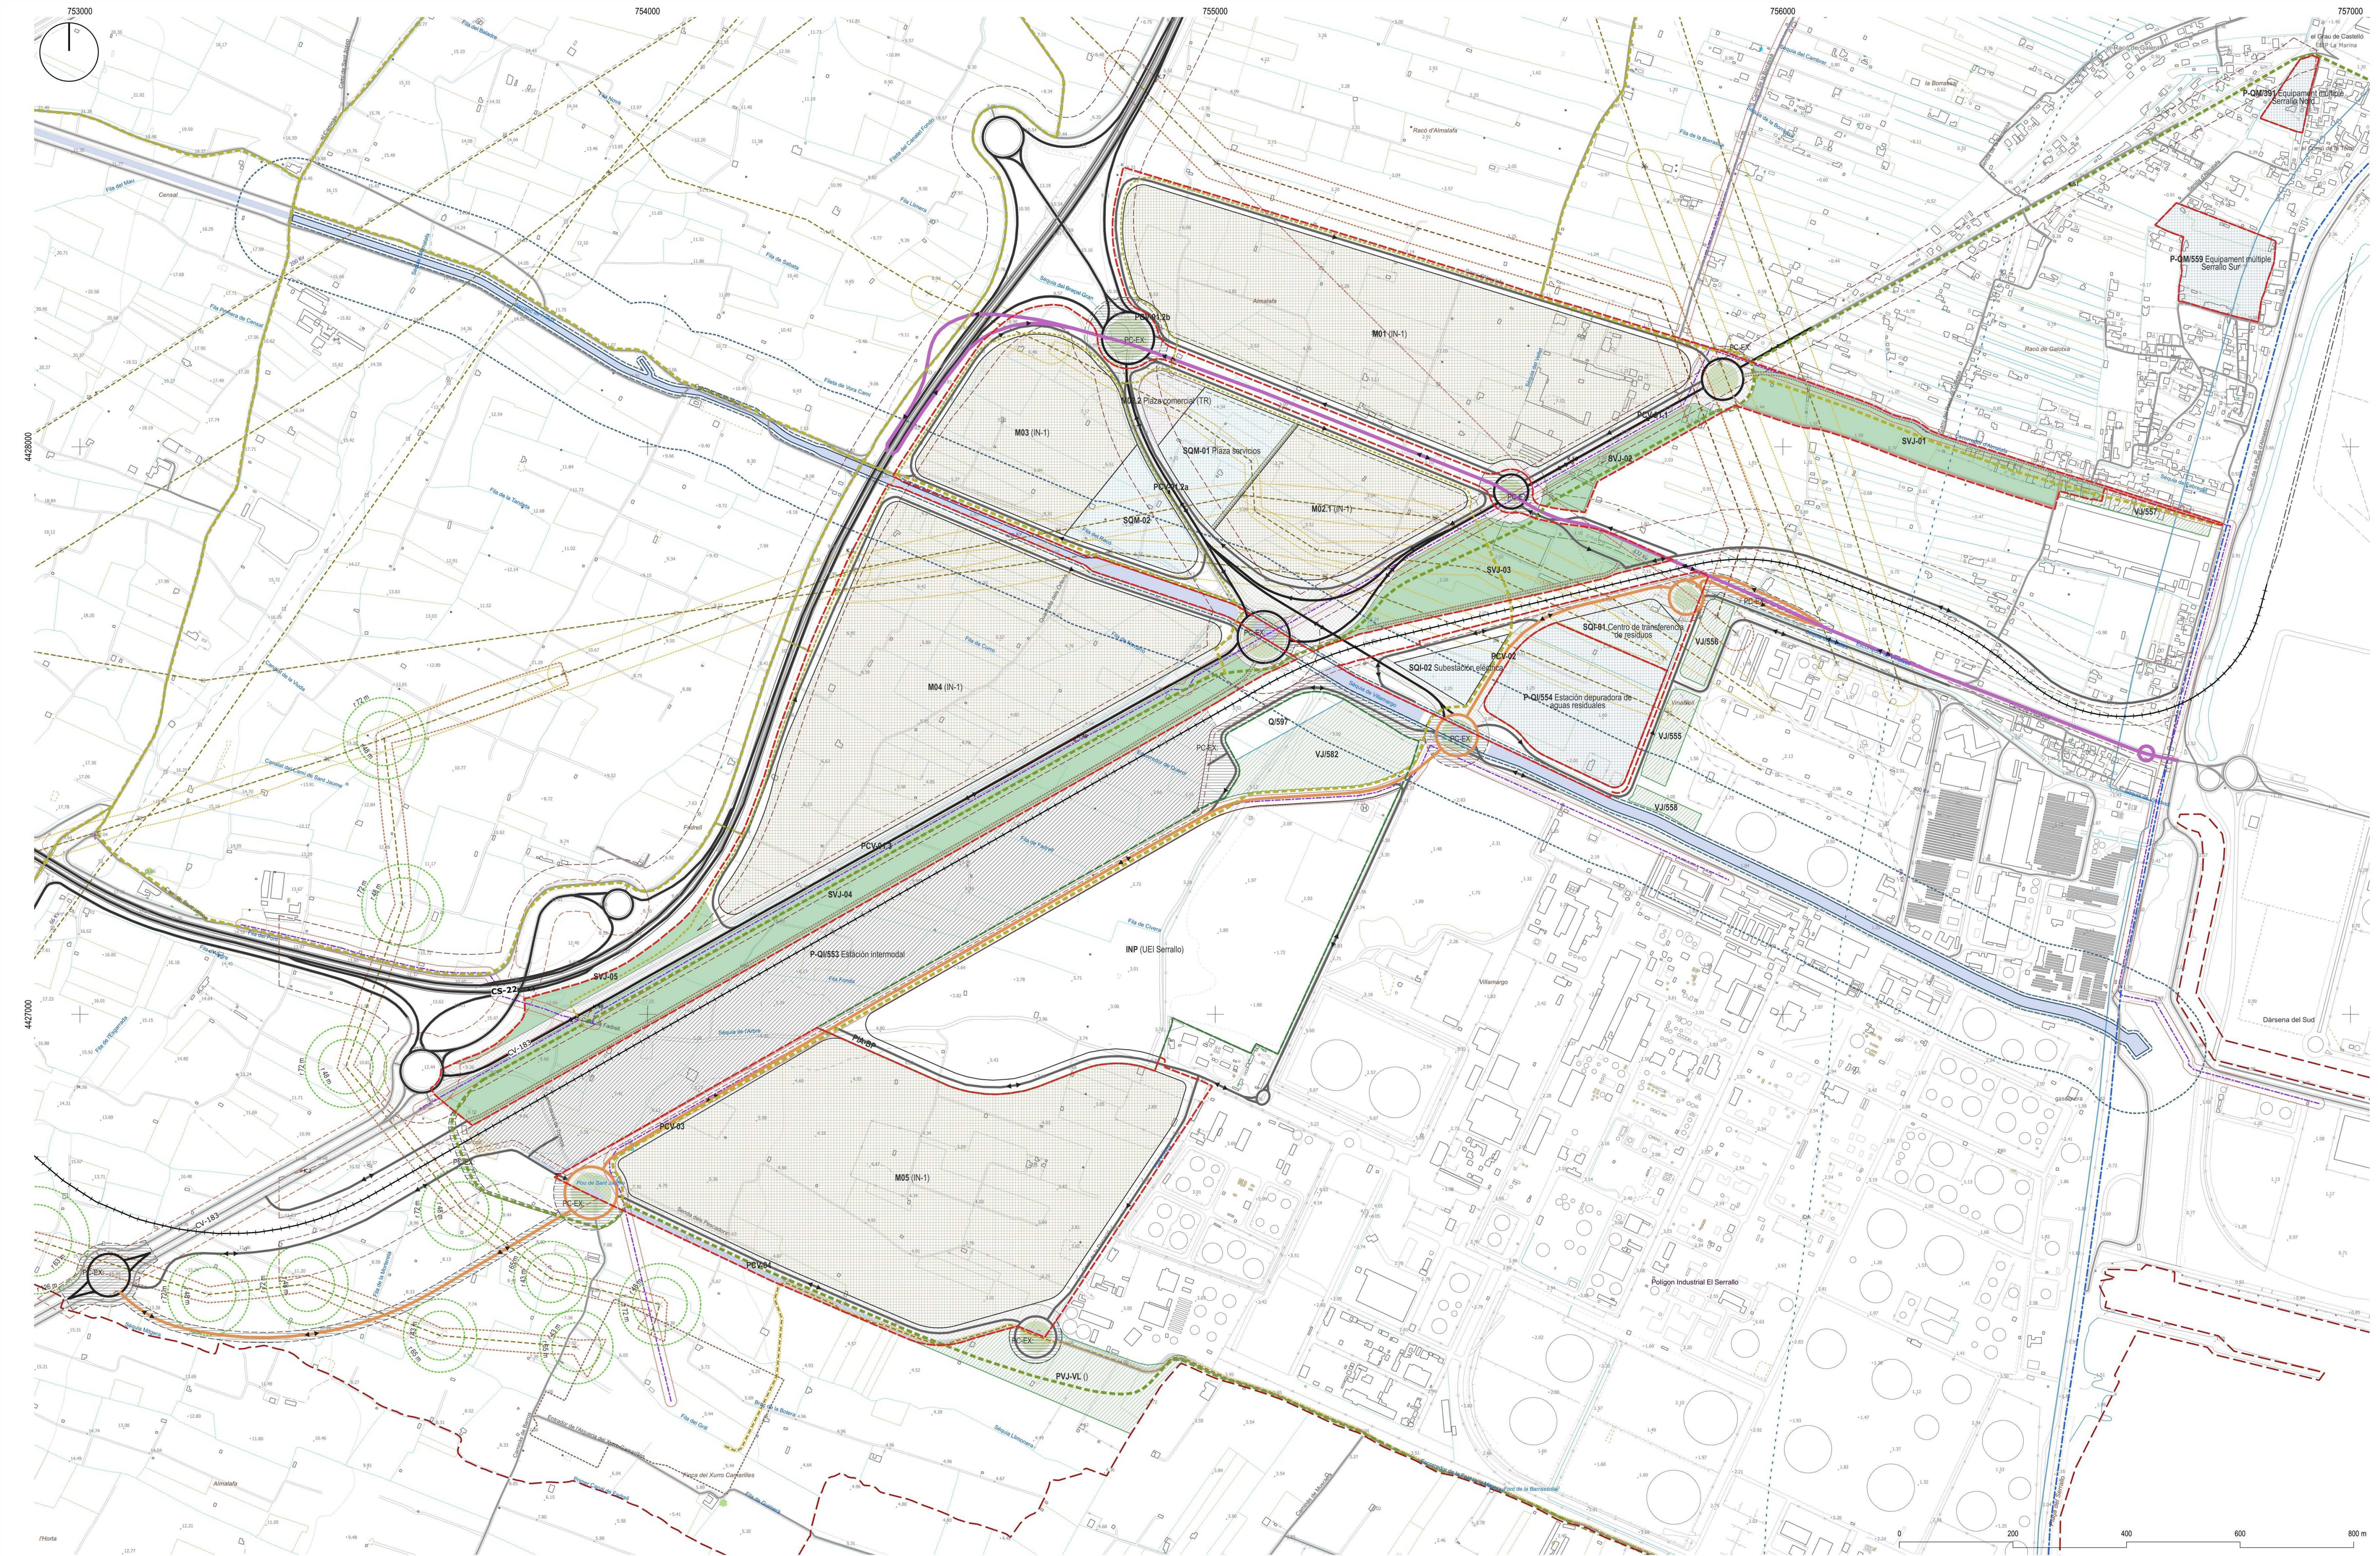

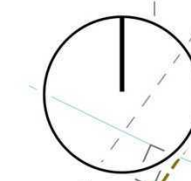

REDACTA

Leyenda

